


商店街

蝦餅
體驗工坊

其他類

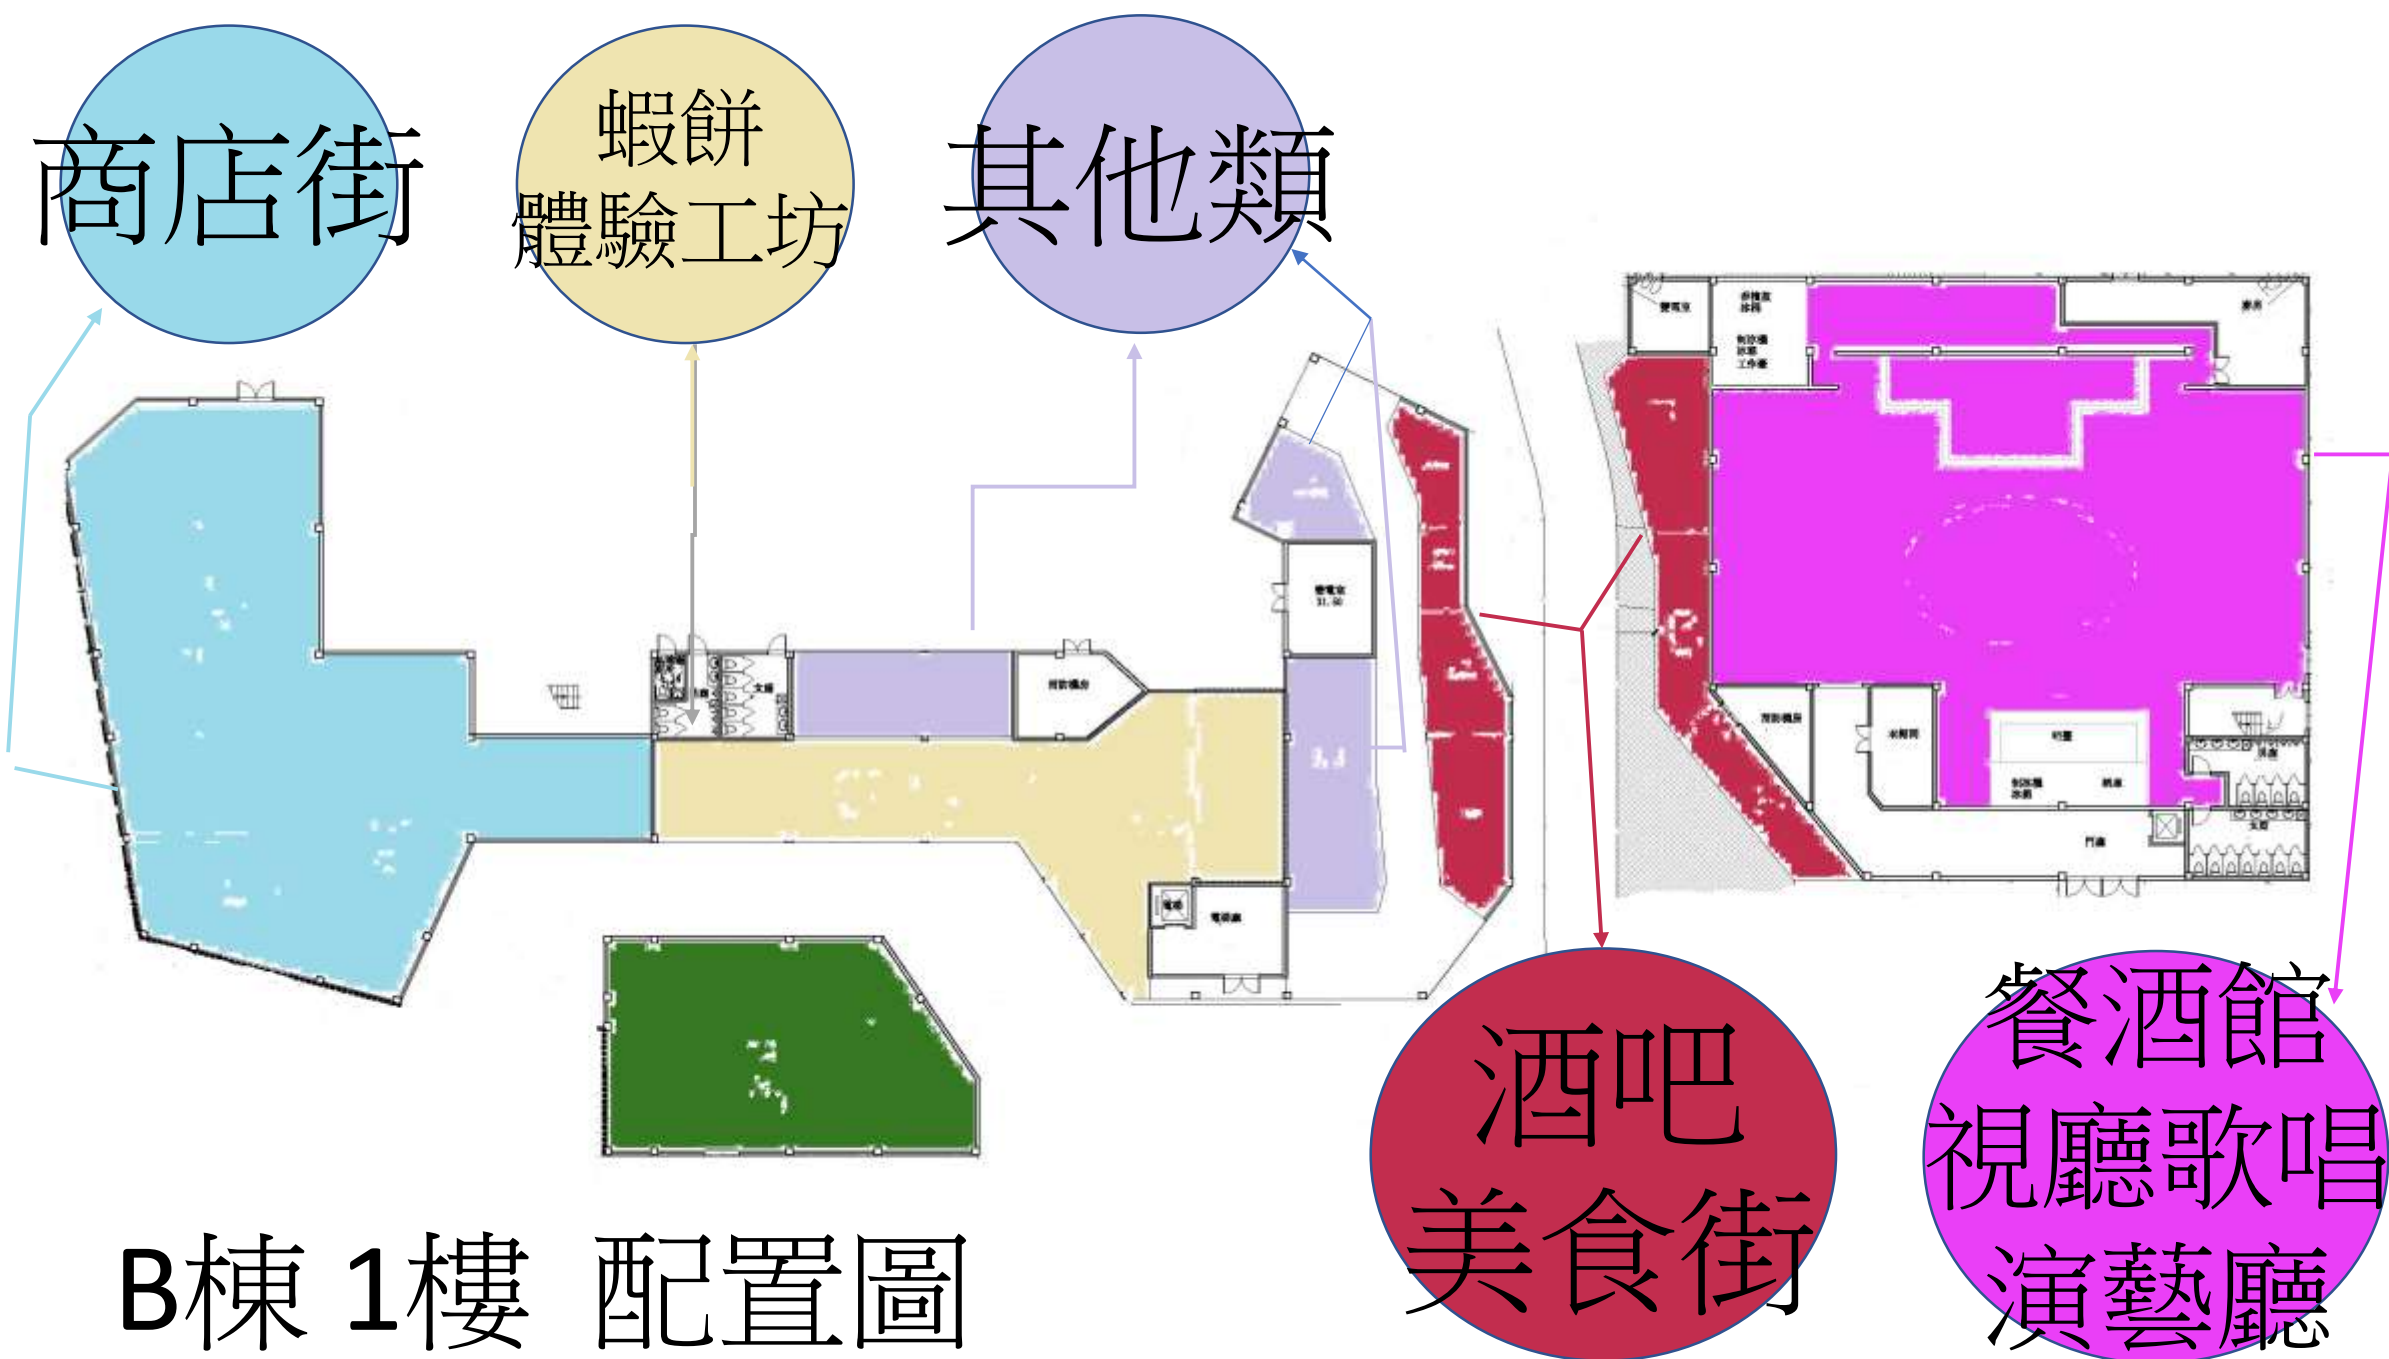


B棟 1樓 配置圖

戶外活動
宴會空地

餐廳區

競技娛樂
桌遊館

B棟 2樓 配置圖

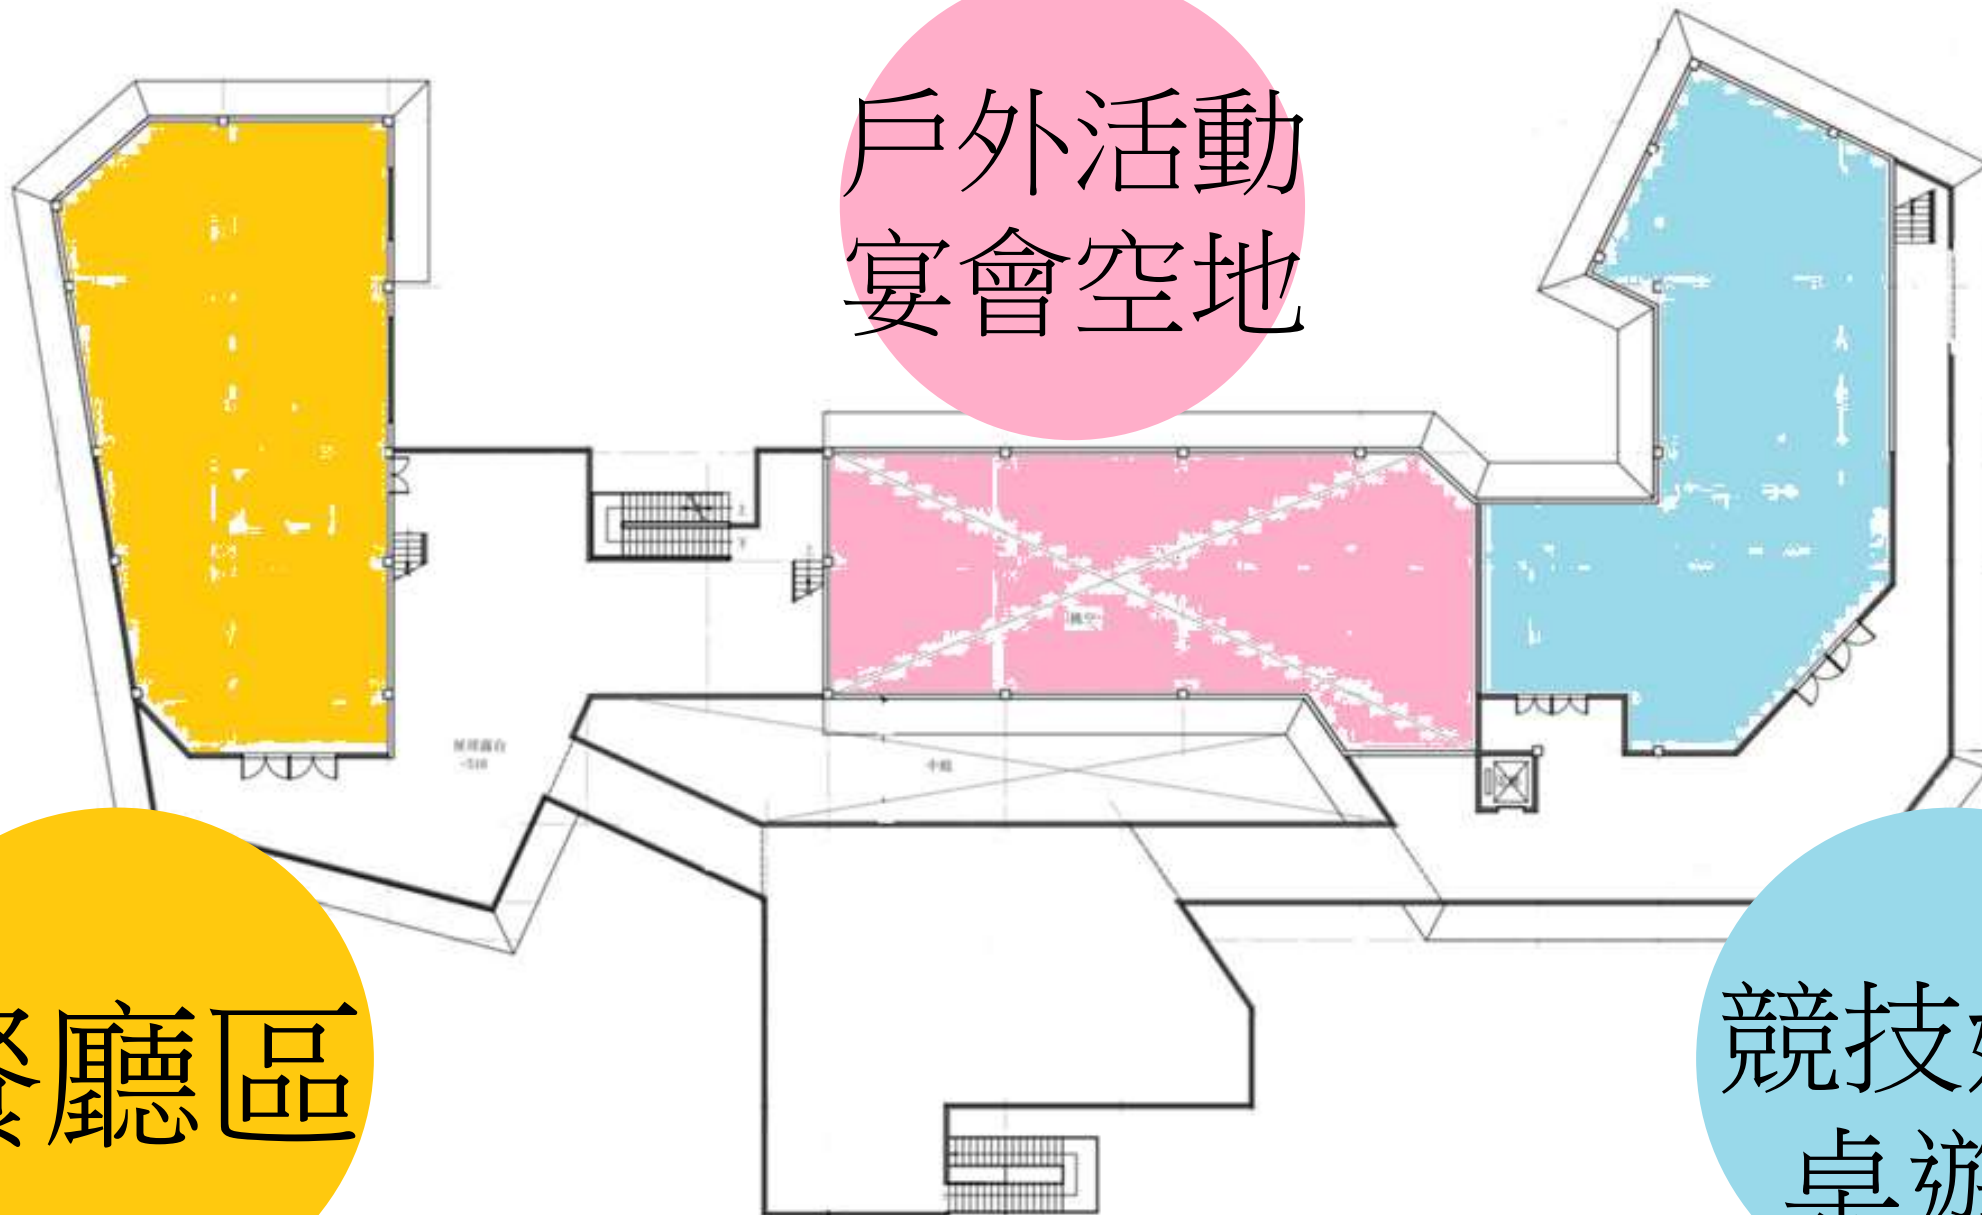

民宿 KTV包廂



B棟 3樓 配置圖